??? PRINCIPAL PARTICULARS

???	LENGTH (O A)	65.00 M
???	BREADTH (MLD)	14.00 M
???	DEPTH (MLD)	4.50 M
?????	DRAFT (DES MLD)	3.50 M

HOUSE TOP PLAN

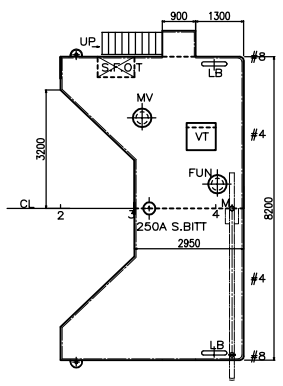

MIDSHIP SECT

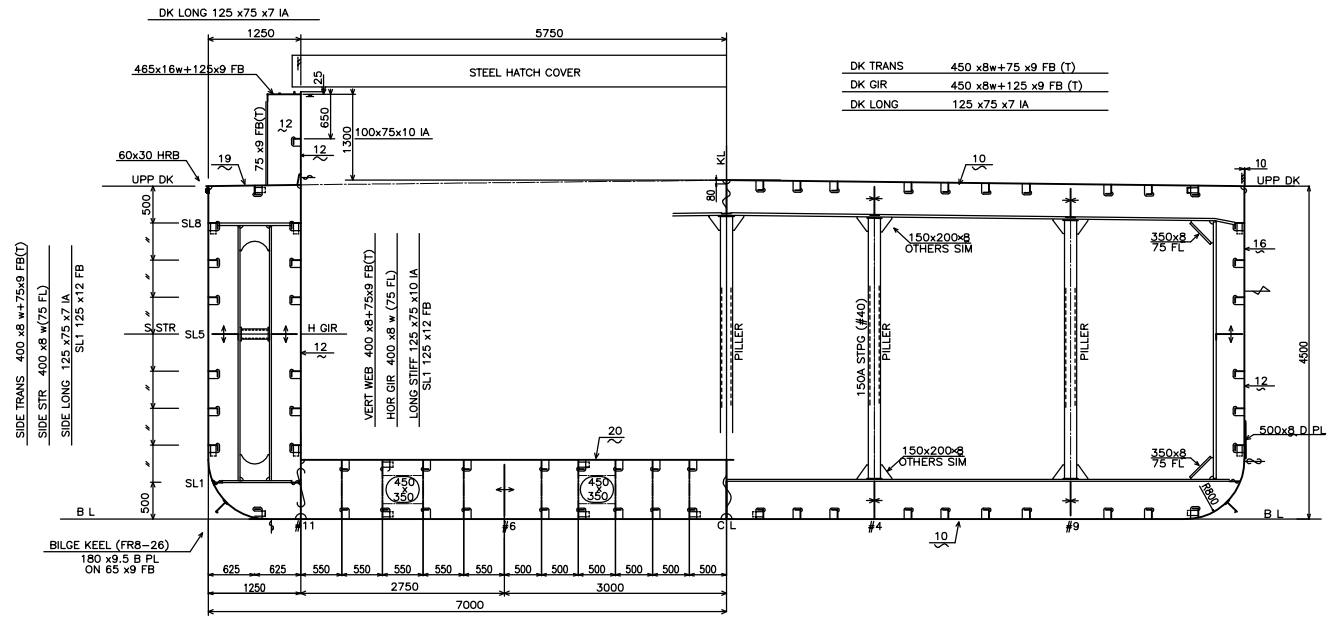

DK TRANS	450 x8w+75 x9 FB (T)
DK GIR	450 x8w+125 x9 FB (T)
DK LONG	125 x75 x7 IA

FLOOR	800x8w
BOTT TRANS	500x8w+75x9 FB(T)
FLOOR'S STIFF	(VERT)75 x9 FB(C-C)
	(HOR) 75 x9 FB(S-S)
BOTT LONG	125 x75 x7 IA
INN BOTT LONG	125 x75 x10 IA

BOTT TRANS	500 x8w+75 x9 FB (T)
BOTT GIR	500 x8w+125 x9 FB (T)
BOTT LONG	125 x75 x7 IA

????

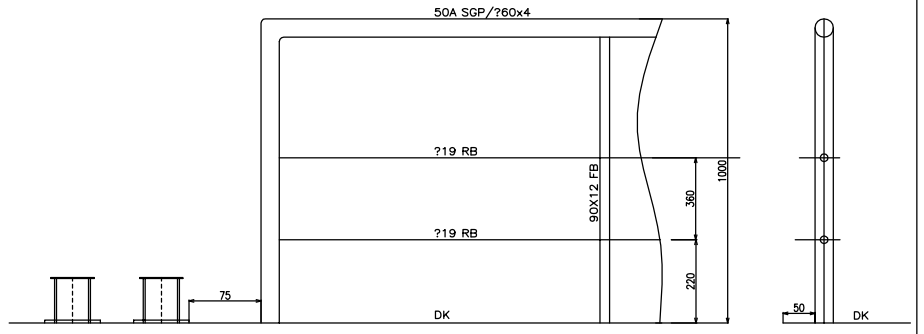

PROFILE

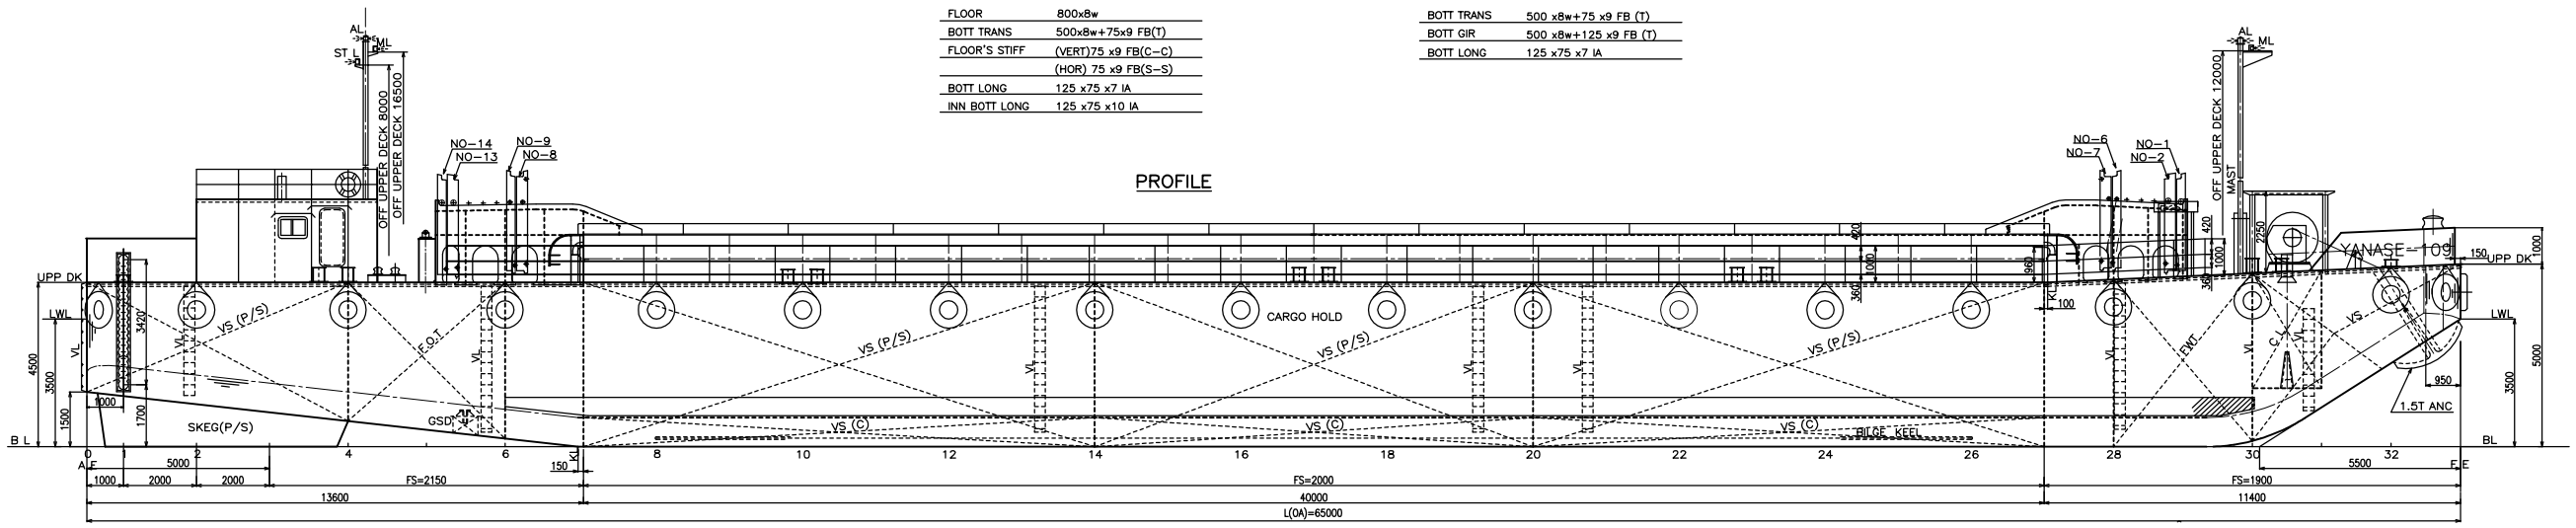

UPPER DECK PLAN

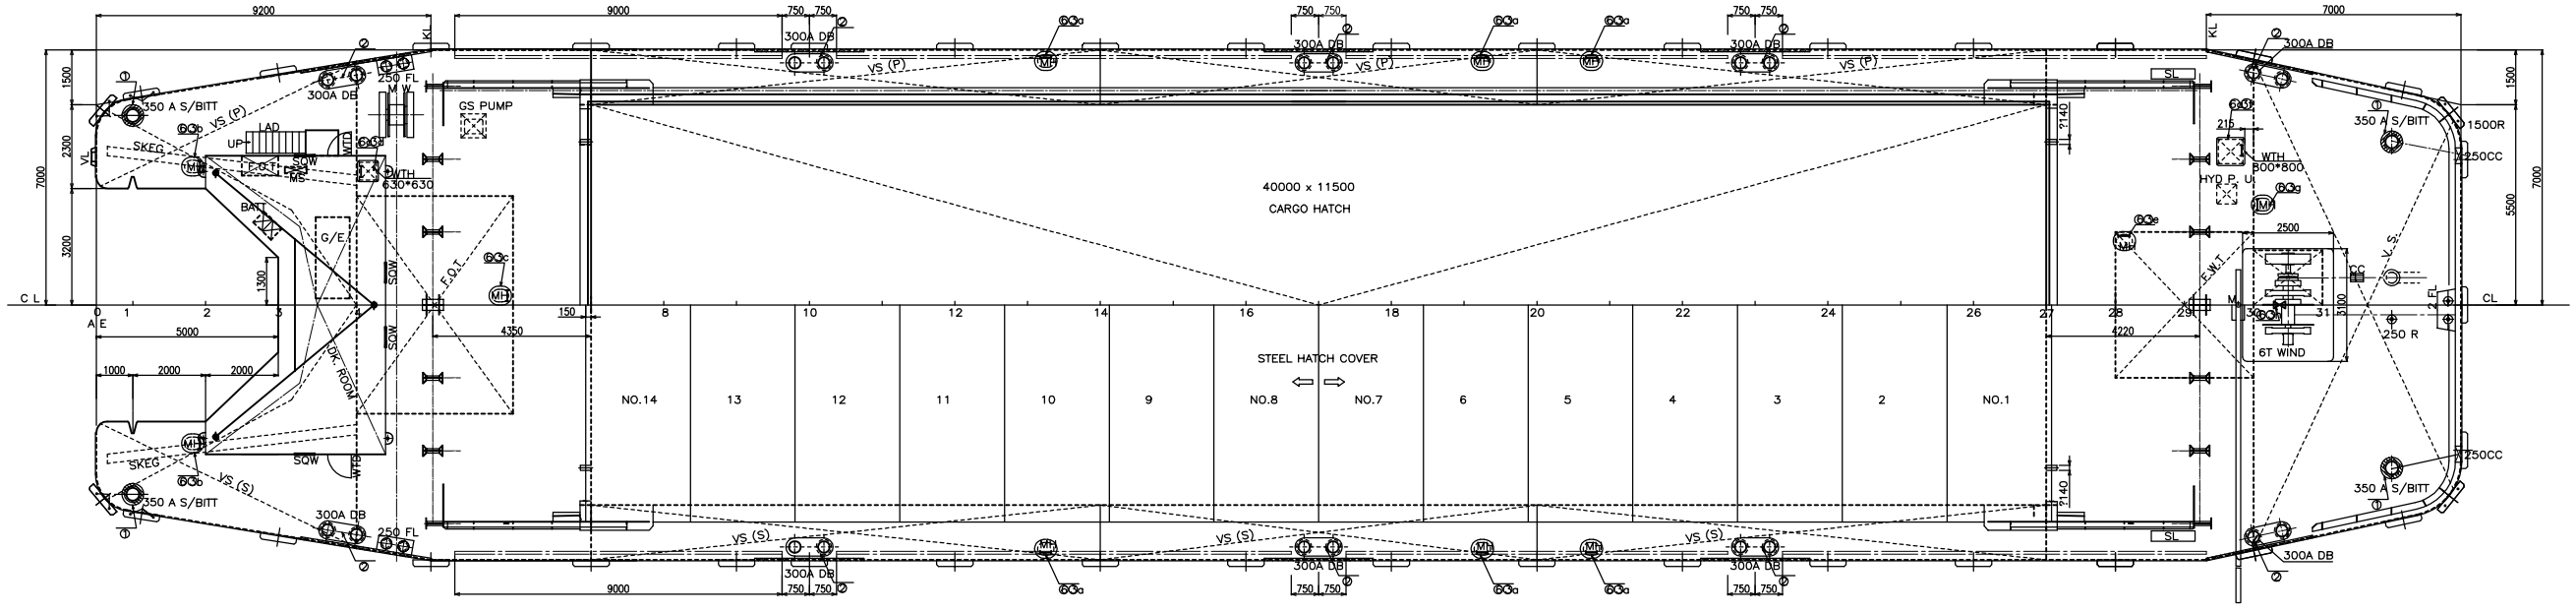

??	
??	65M(?)??
????? ????	
? ?	
? ?	
? ?	
? ?	
? ?	
? ?	
? ? ? ? kg? ?	
	1:200
? 1 ?? 1 ?	
?????????????	